


RODINNÝ DOMEK
KUBIS 631
(BEZ PODSKLEPENÍ)


PŮDORYS PŘÍZEMÍ
M 1:50

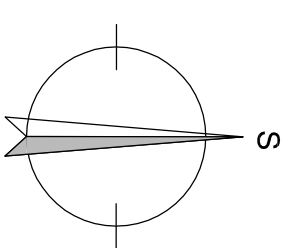

POZNÁMKA:

1. TECHNICKÉ ZMĚNY JSOU VYHRÁZENY.
2. DVEŘE JSOU KÓTOVÁNY S TOLERANCÍ 30mm.

| TABULKA MÍSTNOSTÍ | OZN. | ÚČEL MÍSTNOSTI | PLOCHA (m ²) |
|-------------------|---------------|----------------|--------------------------|
| 101 | ZÁDVEŘÍ | | 3,10 |
| 102 | CHODBA | | 7,41 |
| 103 | KUCHYŇ | | 5,82 |
| 104 | OBYVACÍ POKOJ | | 22,34 |
| 105 | KOUPELNA, WC | | 4,15 |
| 106 | PRACOVNA | | 8,05 |
| CELKOVÁ PLOCHA: | | | 50,87 m ² |
| ZASTAVĚNÁ PLOCHA: | | | 62,99 m ² |

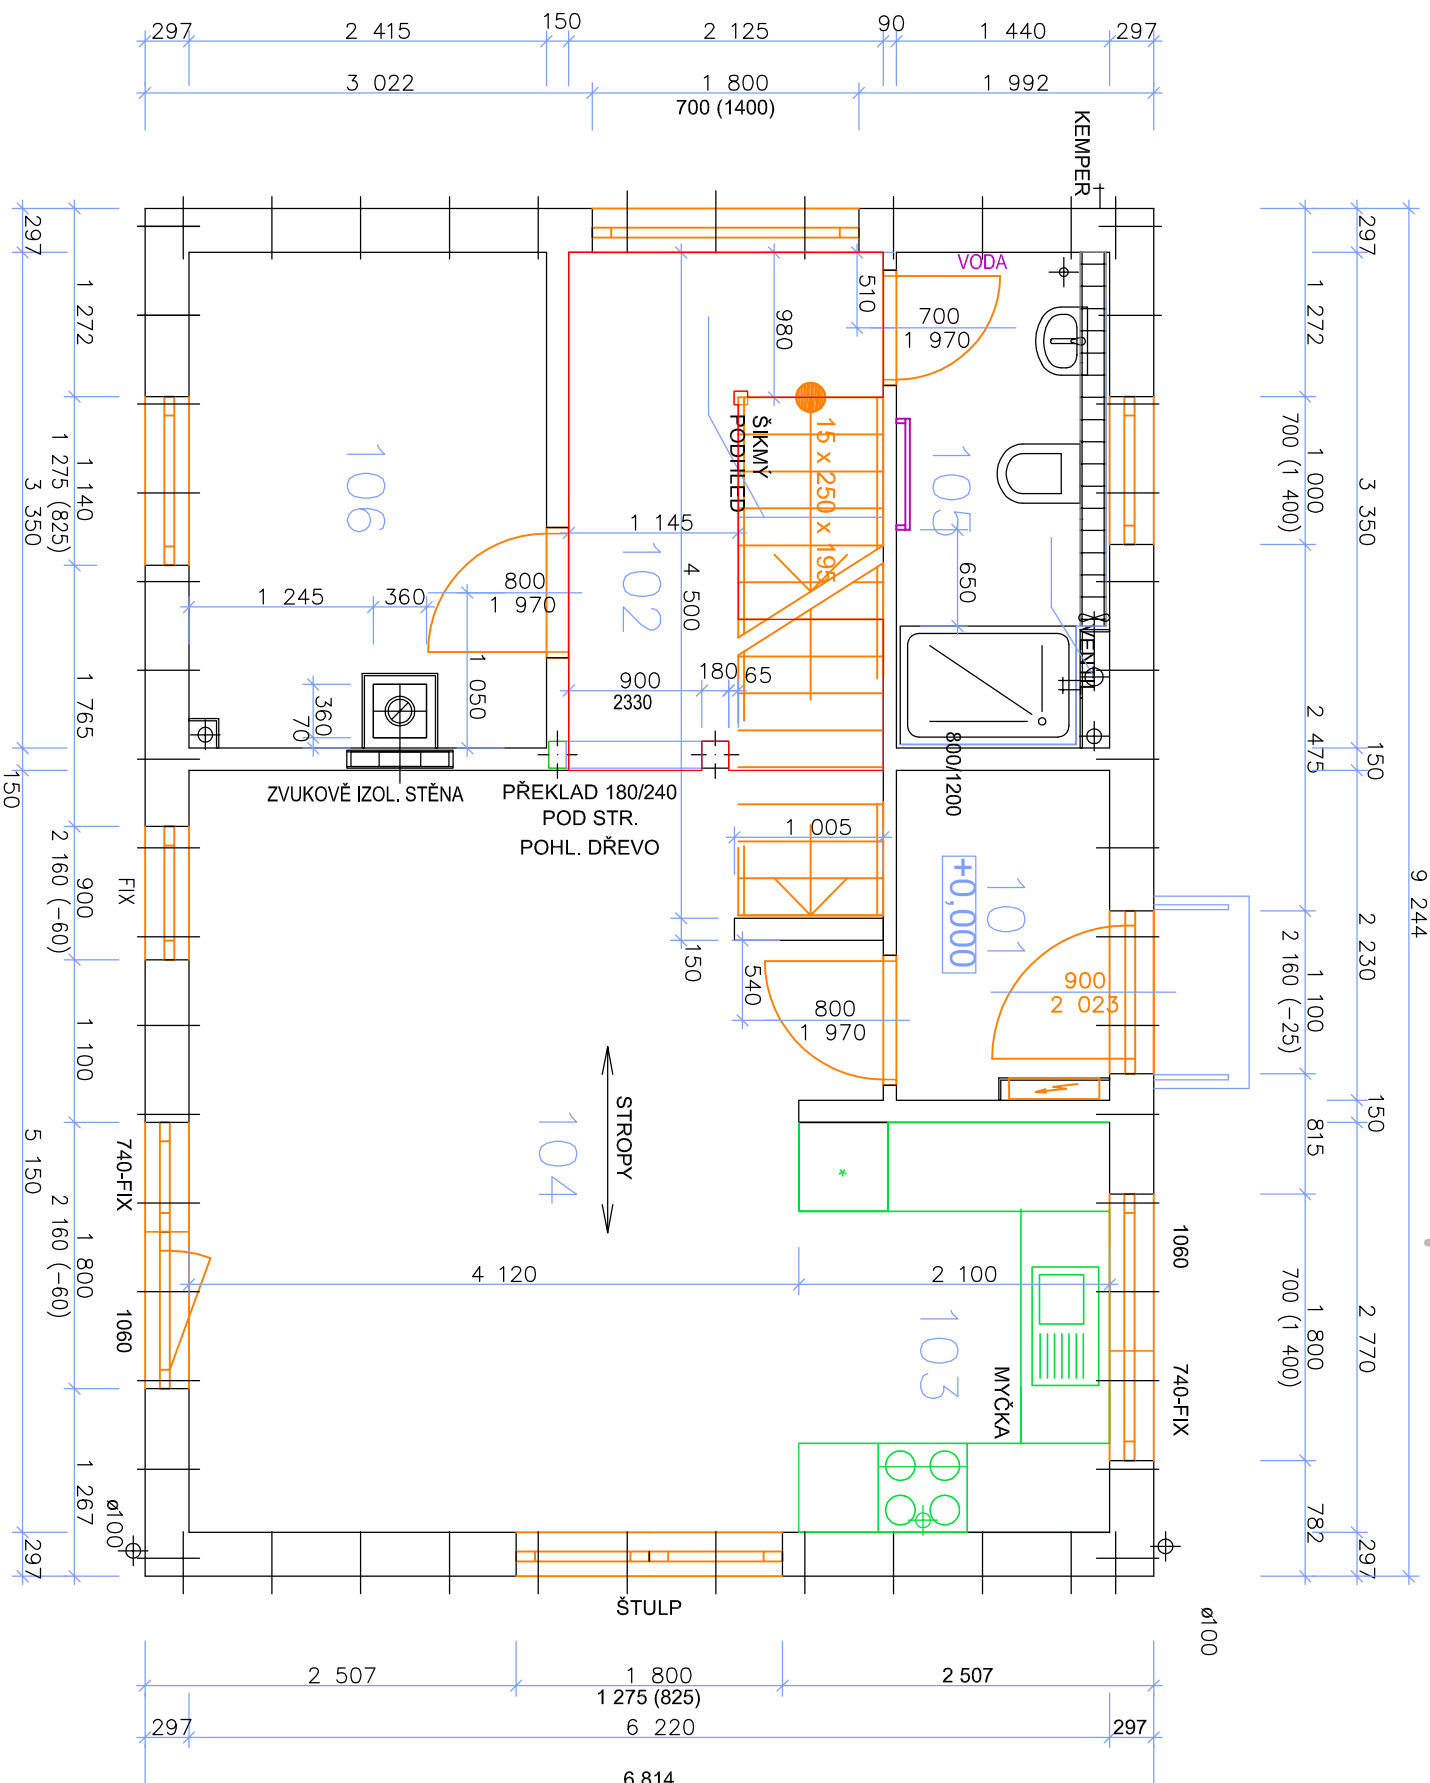

SCHODY K 631

SNĚHOVÁ OBLAST I

MODEL 2013

| | |
|----------------------|--------------------|
| Zpracovatel | |
| Autorizovaný inženýr | Ing. Zdeněk Chorný |
| Vypracoval | Ing. David Ondra |
| Investor-staveniště | Projekt |
| | Datum: 26.11.2013 |
| | Číslo HS: 35 014 |





RODINNÝ DOMEK

KUBIS 631

(BEZ PODSKLEPENÍ)

ROZTEČ VÁZNIC 2680mm

PŮDORYS PODKROVÍ
M 1:50

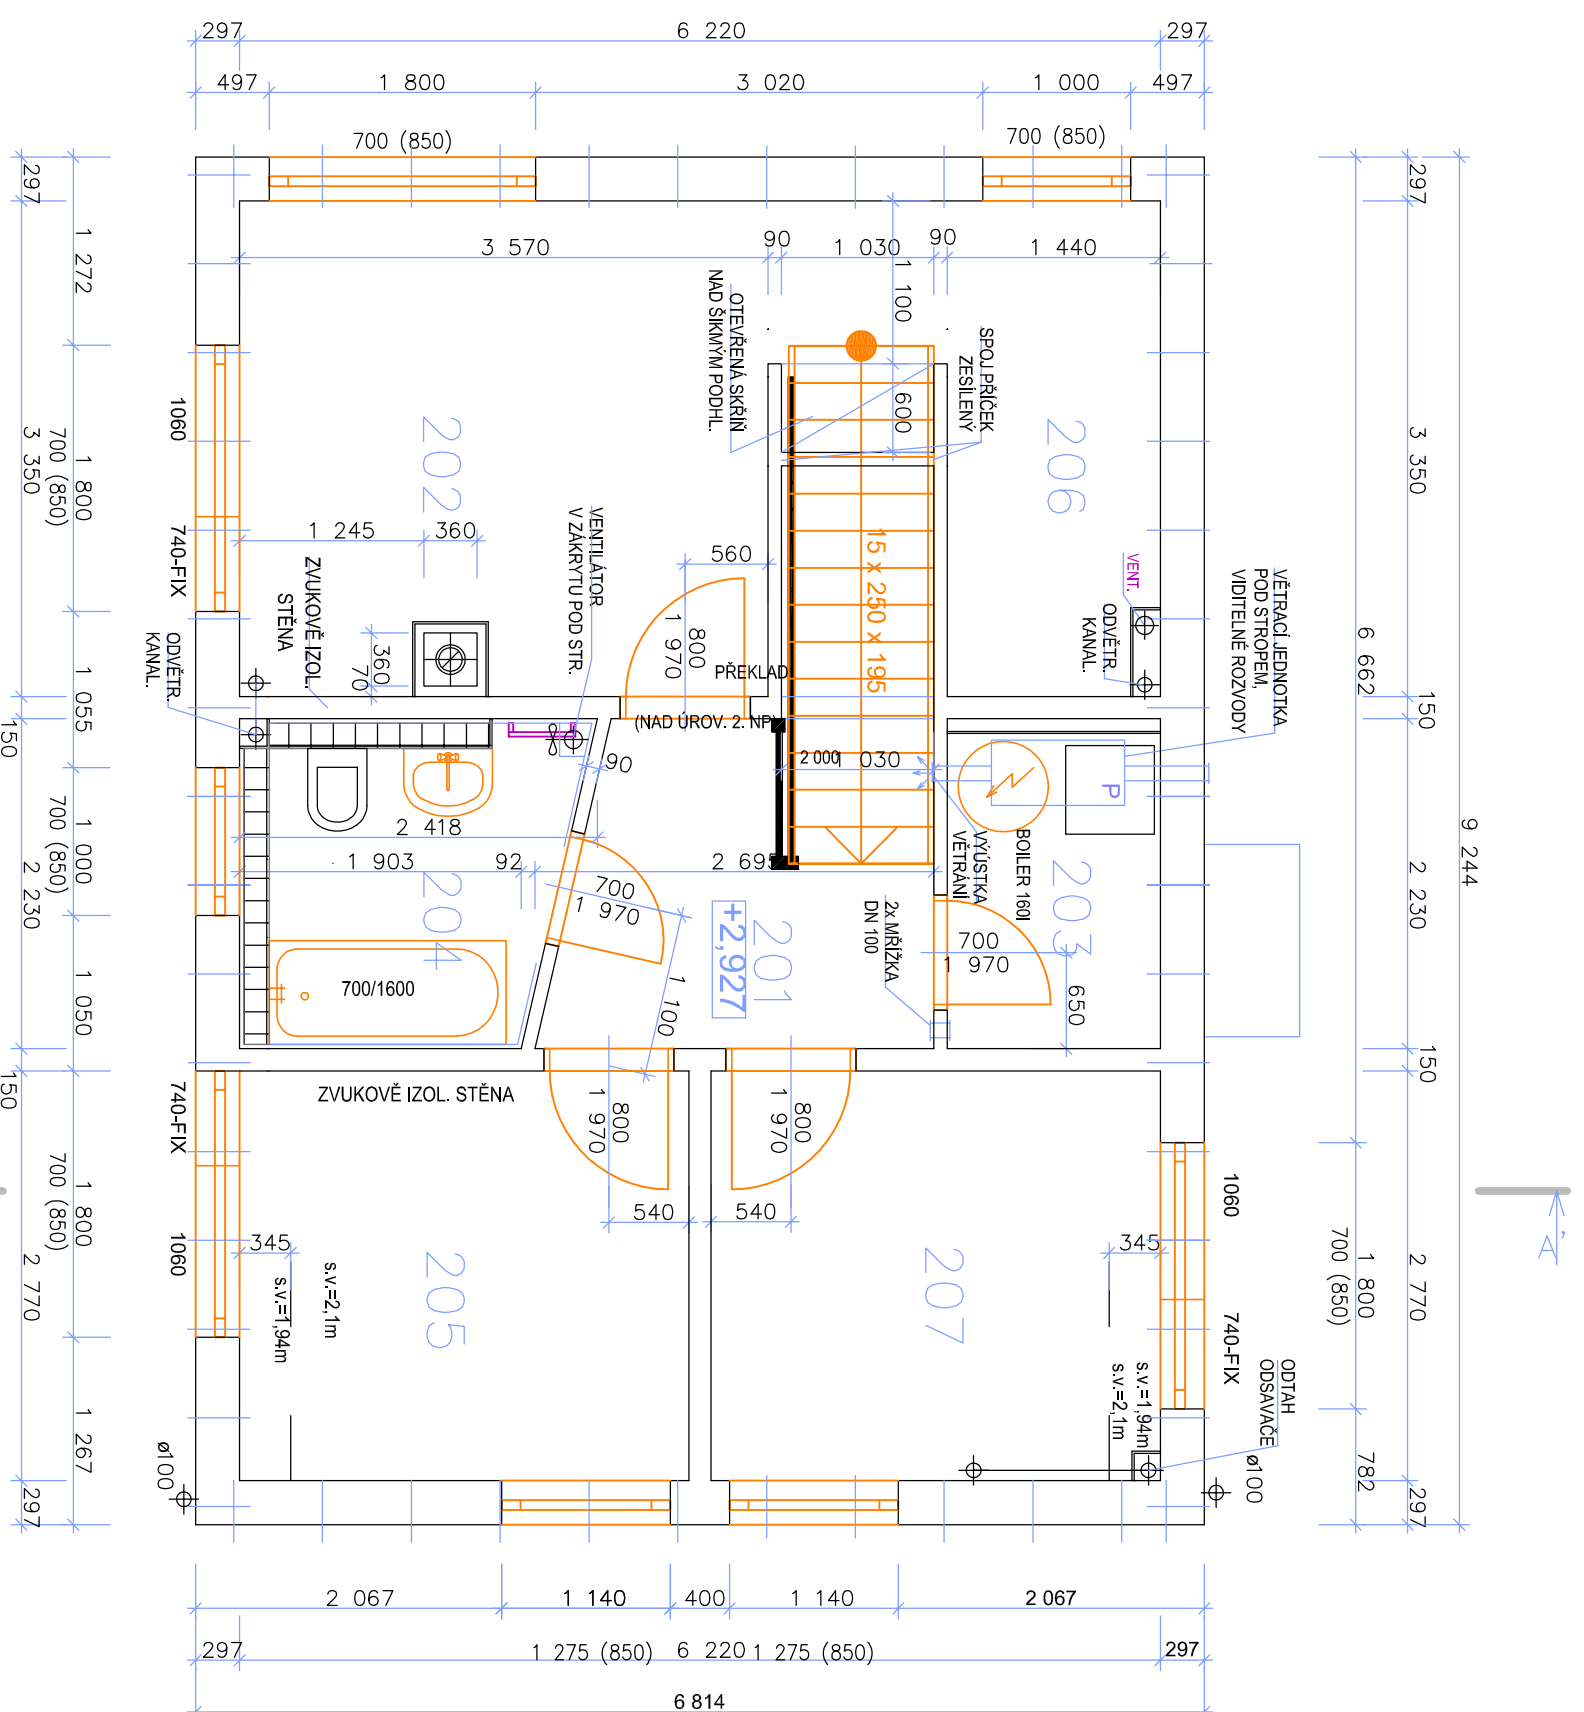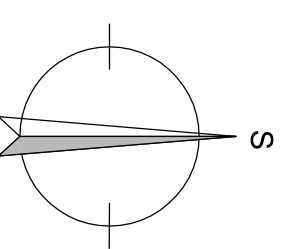**POZNÁMKA:**

1. TECHNICKÉ ZMĚNY JSOU VYHRAZENY.
2. DVEŘE JSOU KÓTOVÁNY S TOLERANCÍ 30mm.

TABULKA MÍSTNOSTÍ

| OZN. | ÚČEL MÍSTNOSTI | PLOCHA (m ²) |
|------|----------------|--------------------------|
| 201 | CHODBA | 4,36 |
| 202 | LOŽNICE | 13,29 |
| 203 | KOMORA | 3,07 |
| 204 | KOUPELNA, WC | 4,07 |
| 205 | POKOJ | 8,41 |
| 206 | ŠATNA | 4,70 |
| 207 | POKOJ | 8,37 |

CELKOVÁ PLOCHA: 46,27 m²


SCHODY K 631

SNĚHOVÁ OBLAST I


MODEL 2013

| | |
|--|-------------------|
| Zpracovatel | |
| Ing. Zdeněk Chorný | |
| AutORIZOVANÝ INŽENÝR Ing. David Ondra | |
| Vypracoval | Projekt |
| Investor-stavěniště | Číslo HS: 35 014 |
| | Datum: 26.11.2013 |

POHLED SEVERNÍ

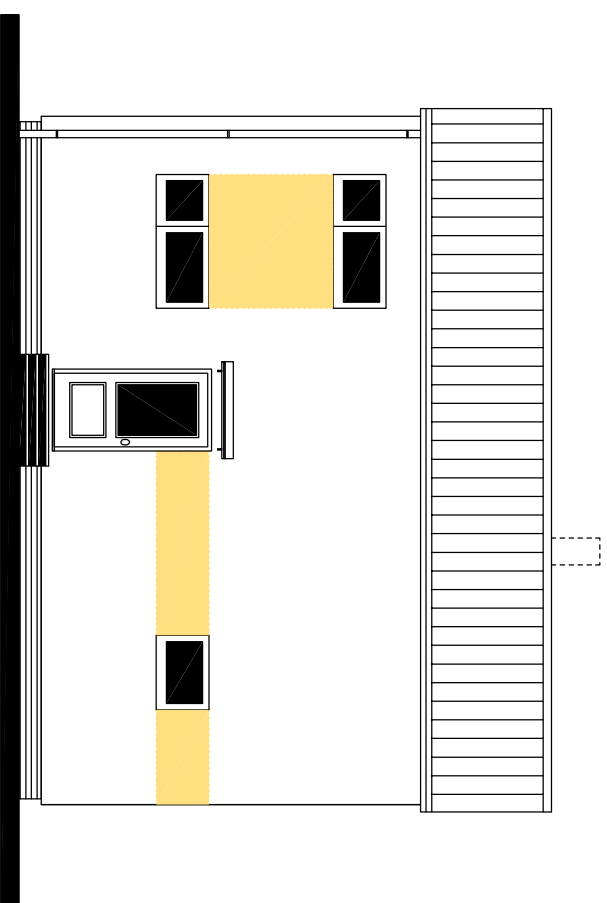


POHLED ZAPADNÍ

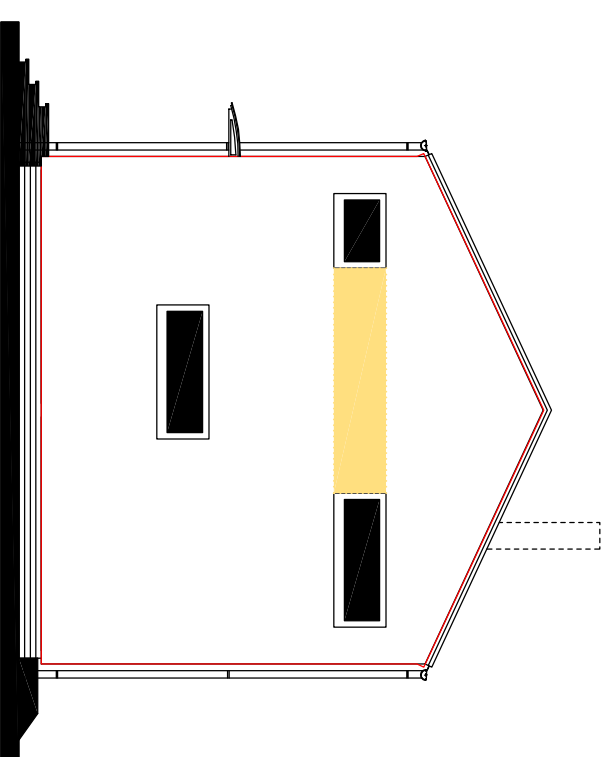


RODINNÝ DŮM
KUBIS 631
 (RD BEZ PODSKLEPENÍ)

POHLEDY
 M 1:100

POHLED JIŽNÍ

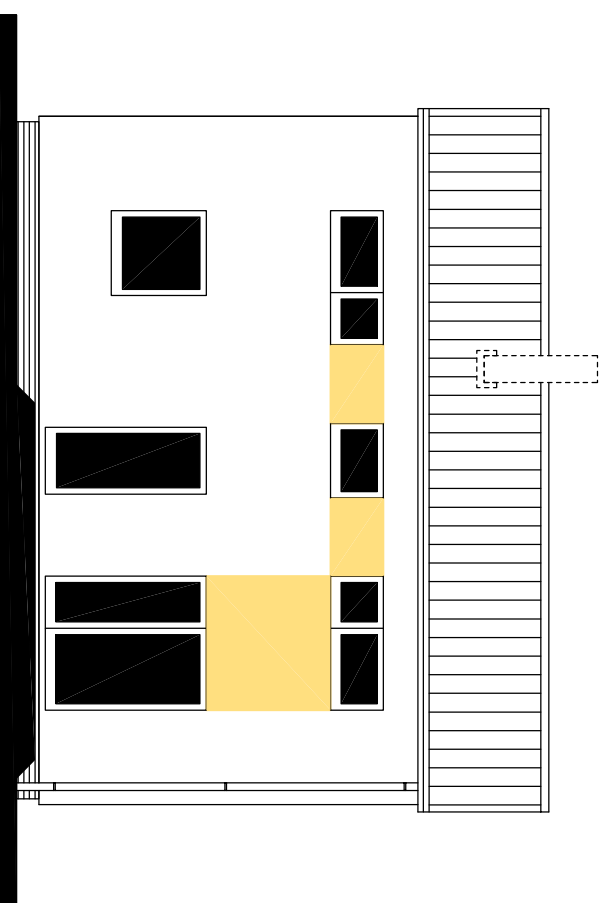

POHLED VÝCHODNÍ

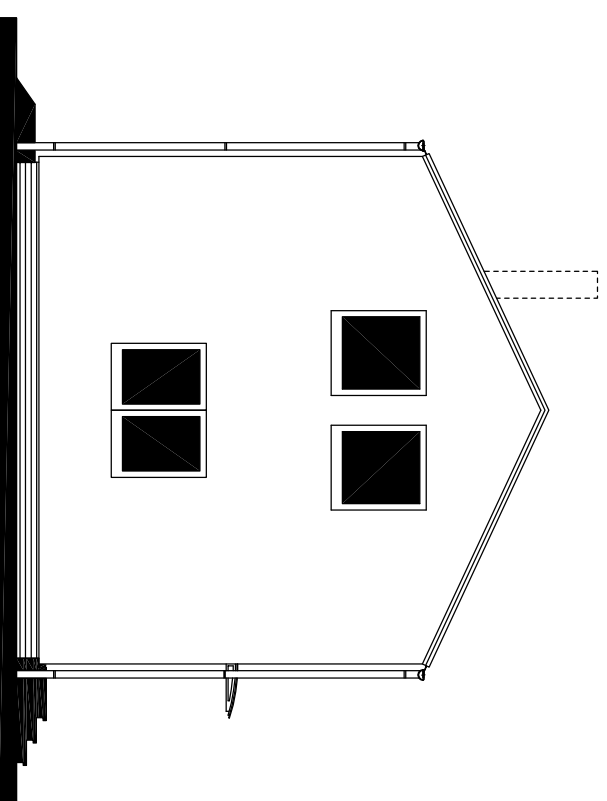

MODEL 2013

| | | | |
|--|--|--|--|
| Autorizovaný inženýr Ing. Zdeněk Chromý Ing. David Ondra | | Zpracovatel Projekt | |
| Vypracoval Investor – stavebník | | Datum: 26.11.2013 Číslo HS: POPYLKA | |