v.č. : 002

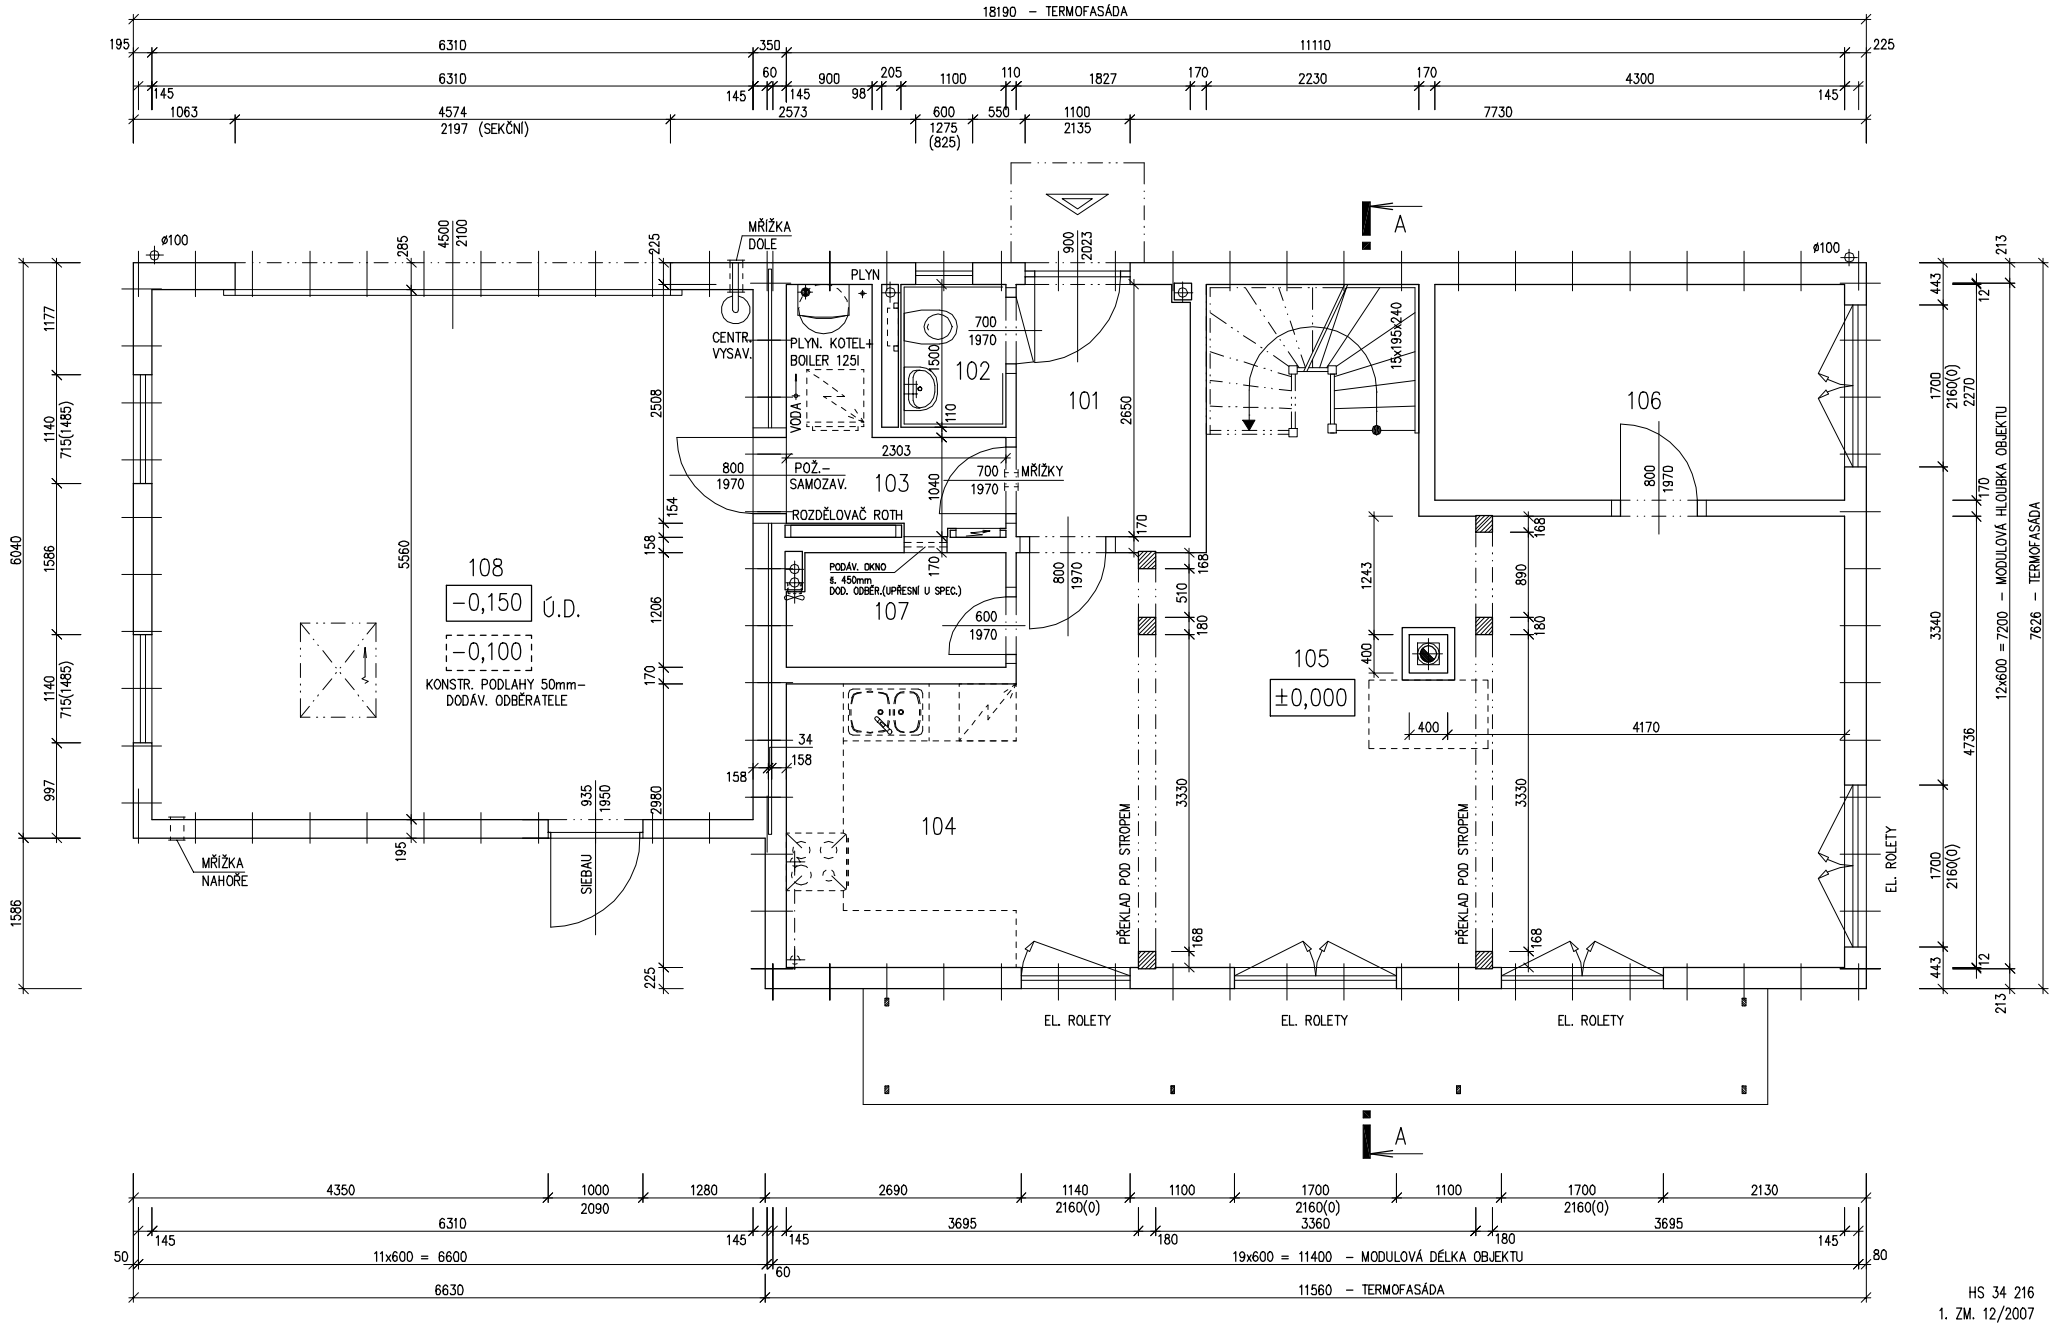


HS 34 216
1. ZM. 12/2007

v.č. : 005

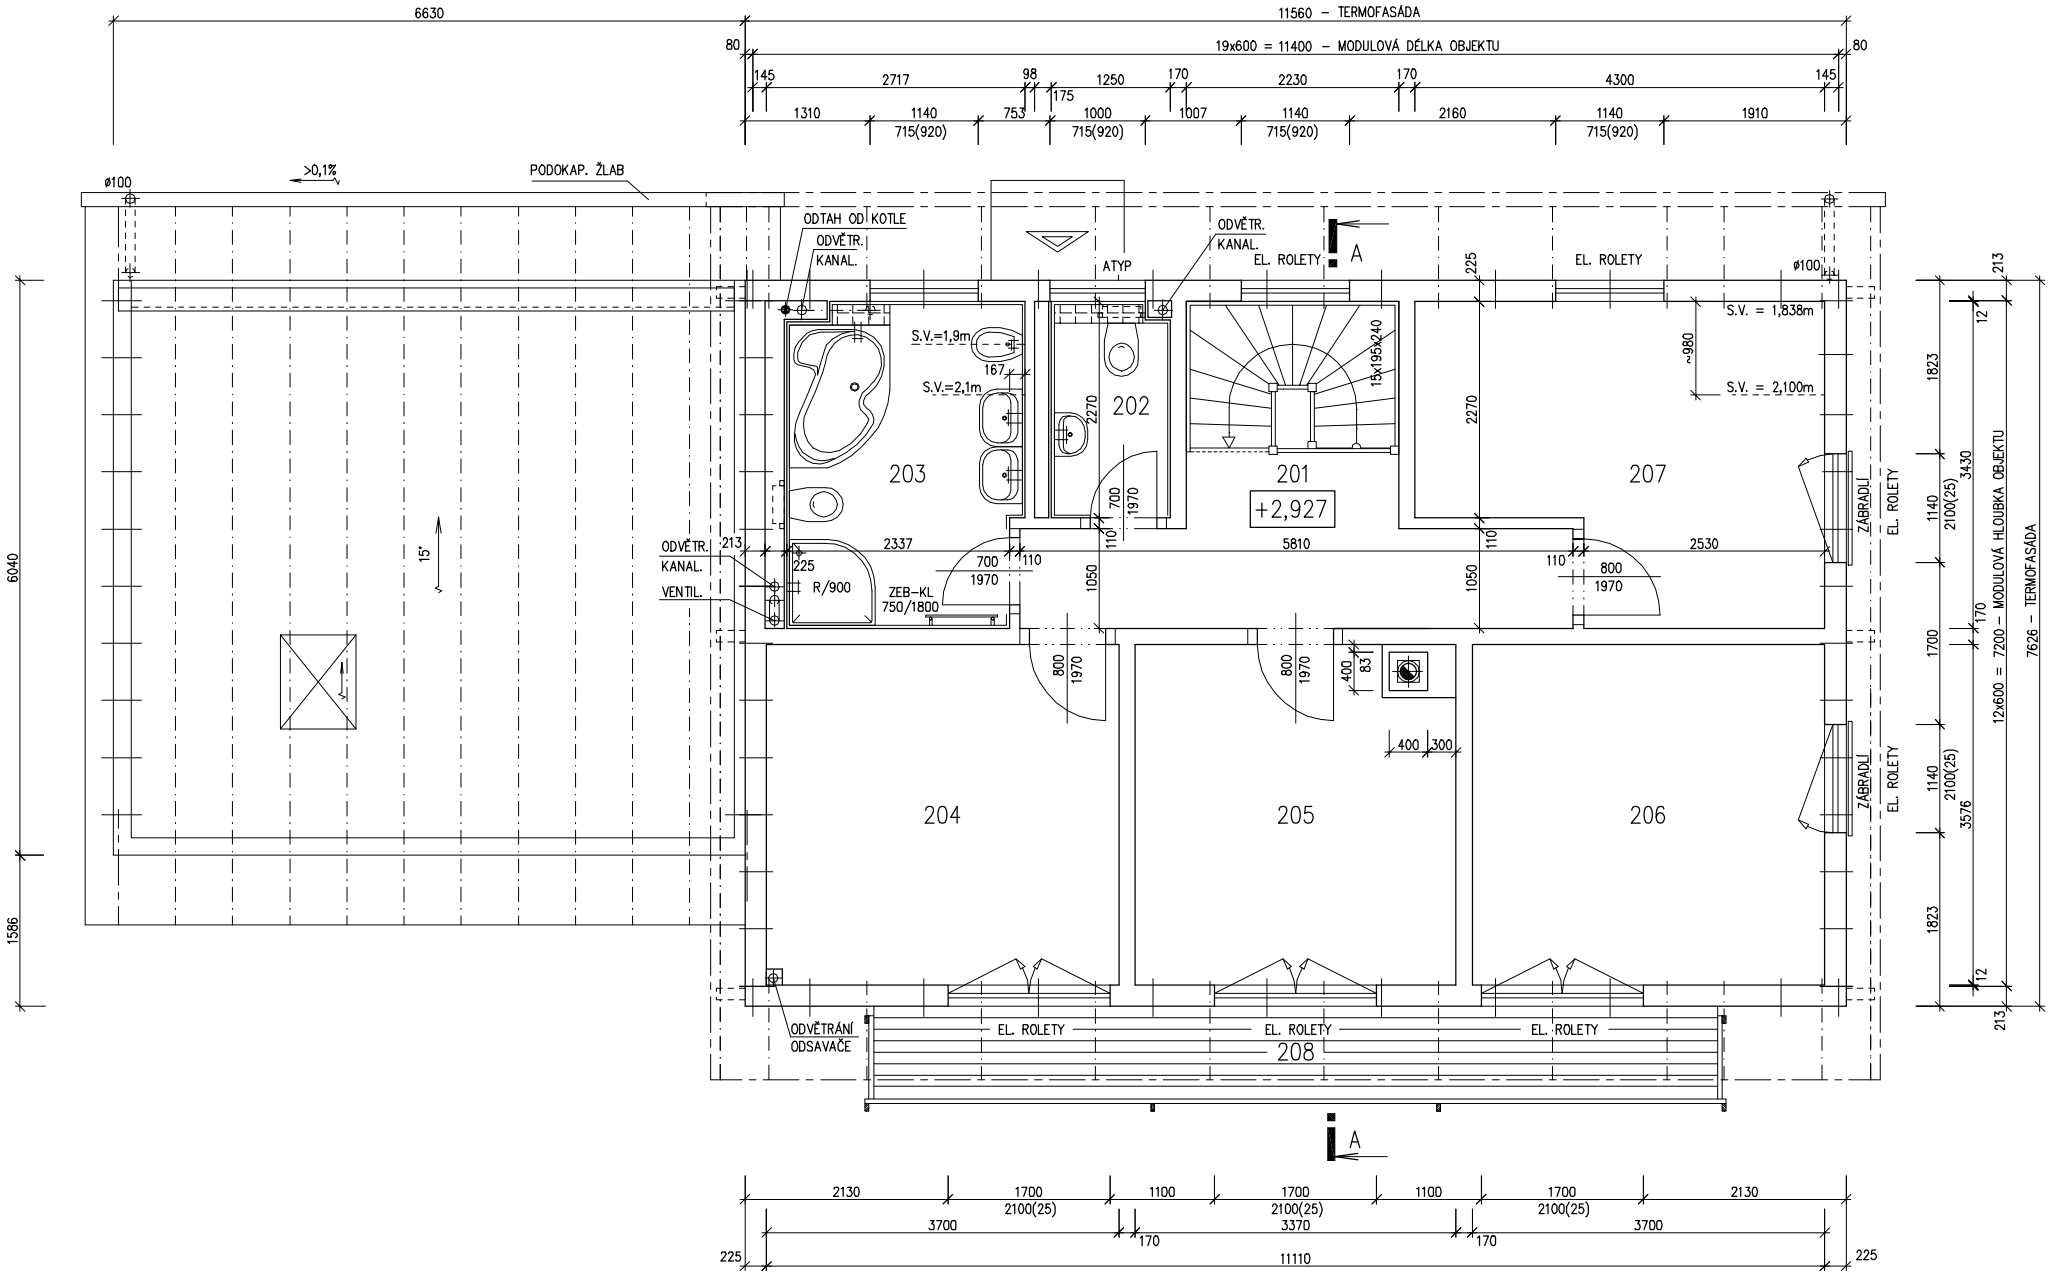


HS 34 216
1. ZM. 12/2007

v.č. : 002

RODINNÝ DOMEK

# KUBIS Line 88/15°

(RD BEZ PODSKLEPENÍ)

## PŮDORYS PŘÍZEMÍ

M 1:50

## POZNÁMKA:

1. OBKLAD STĚN A PŘÍČEK SÁDROKARTONEM TL.12,5 mm JE PRO POTŘEBU KÓTOVÁNÍ ZAOKROUHLEN NA 12 mm.
2. TECHNICKÉ ZMĚNY JSOU VYHRAZENY
3. GARÁŽ SE STROPEM, STĚNA S GARÁŽOVÝMI VRATY Z HRANOLŮ 180mm

## LEGENDA MÍSTNOSTÍ :

| ČÍSLO | ÚČEL MÍSTNOSTI | PLOCHA | m 2 |
|---|---|---|---|
| 101 | ZÁDVEŘÍ | 4,80 | 4,80 |
| 102 | WC | 1,65 | 1,65 |
| 103 | TECHNICKÁ MÍSTNOST | 3,62 | 3,62 |
| 104 | KUCHYŇ | 7,19 | 7,19 |
| 105 | OBÝVACÍ POKOJ | 45,38 | 43,86 |
| 106 | POKOJ | 9,76 | 9,76 |
| 107 | SPÍŽ | 2,70 | 2,70 |
| 108 | GARÁŽ | (35,08) | (35,08) |
| OBYTNÁ PLOCHA : | | | 53,62 |
| PŘÍSLUŠENSTVÍ : | | | 19,96 |
| UŽITKOVÁ PLOCHA : | | | 73,58 |
| CELKOVÁ PLOCHA (PODLAHOVÁ) : | | 75,10 | |

1. ZMĚNA 12/2007

Zpracovatel

RD RÝMAŘOV

Projekt

Datum: 09/2007

Číslo HS: 34 216

v.č. : 005

RODINNÝ DOMEK

# KUBIS Line 88/15°

(RD BEZ PODSKLEPENÍ)

## PŮDORYS PODKROVÍ

M 1:50

## POZNÁMKA:

1. OBKLAD STĚN A PŘÍČEK SÁDROKARTONEM TL.12,5 mm JE PRO POTŘEBU KÓTOVÁNÍ ZAOKROUHLEN NA 12 mm.
2. TECHNICKÉ ZMĚNY JSOU VYHRAZENY

## LEGENDA MÍSTNOSTÍ :

| ČÍSLO | ÚČEL MÍSTNOSTI | PLOCHA | m 2 |
|---|---|---|---|
| 201 | CHODBA, SCHODIŠTĚ | 10,75 | 10,75 |
| 202 | WC | 2,60 | 2,60 |
| 203 | KOUPELNA, WC | 8,16 | 8,16 |
| 204 | POKOJ | 13,20 | 13,20 |
| 205 | PRACOVNA | 11,62 | 11,62 |
| 206 | POKOJ | 13,23 | 13,23 |
| 207 | LOŽNICE | 12,70 | 12,70 |
| 208 | BALKON | | |
| OBYTNÁ PLOCHA : | | | 50,75 |
| PŘÍSLUŠENSTVÍ : | | | 21,51 |
| UŽITKOVÁ PLOCHA : | | | 72,26 |
| CELKOVÁ PLOCHA (PODLAHOVÁ) : | | 72,26 | |

1. ZMĚNA 12/2007

Zpracovatel

RD RÝMAŘOV

Projekt

Datum: 09/2007

Číslo HS: 34 216

v.č. : 006

RODINNÝ DOMEK

# KUBIS Line 88/15°

(RD BEZ PODSKLEPENÍ)

ŘEZ A–A

M 1:50

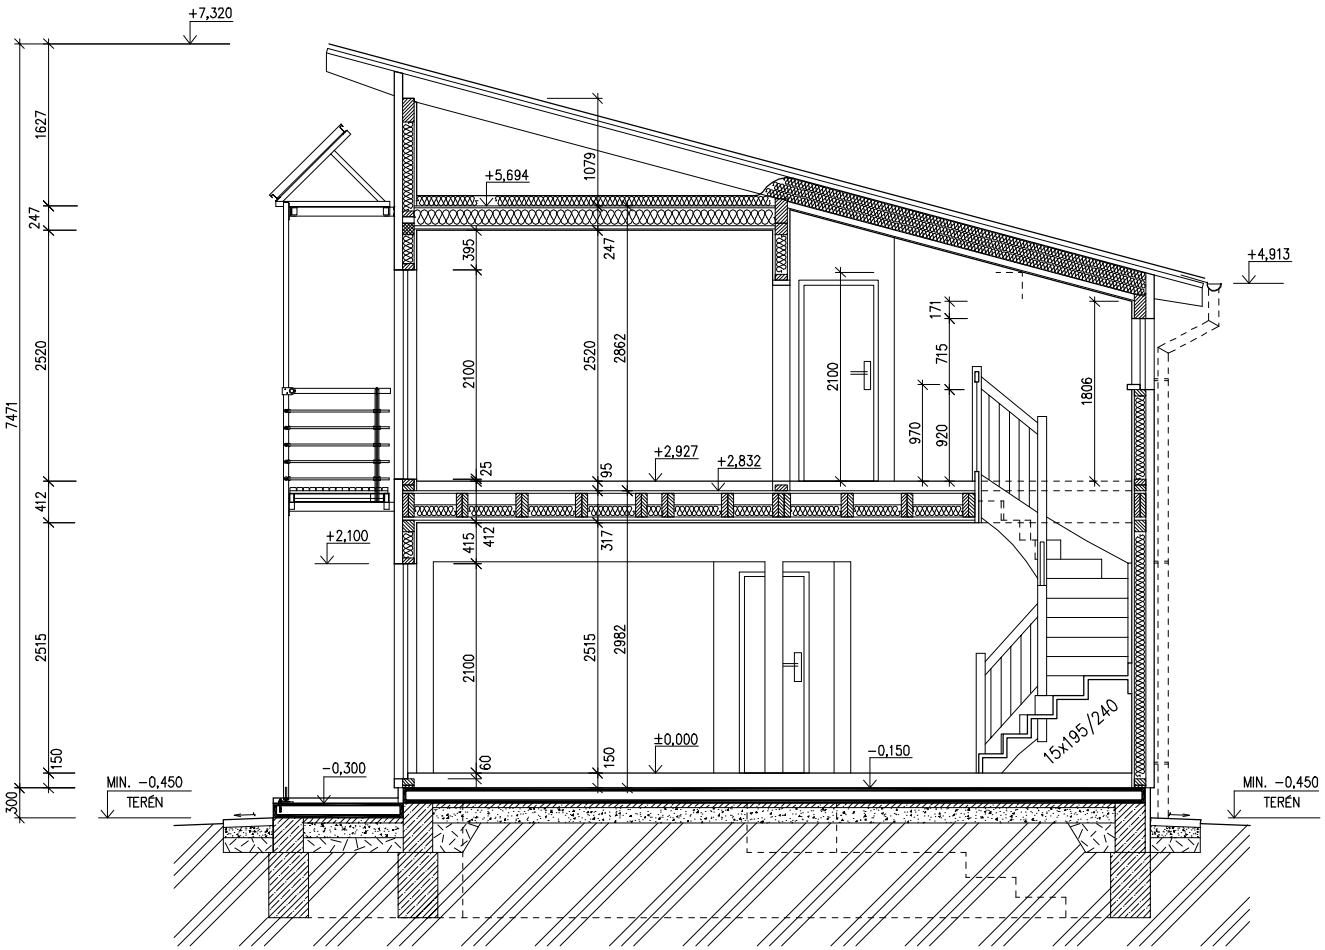


SPODNÍ STAVBA
DODÁVKA ODBĚRATELE

LEGENDA MATERIÁLU

- ROSTLÝ TERÉN
- ŠTĚRKOVÝ NÁSYP
- ZÁSYP
- ŽELEZOBETON
- PROSTÝ BETON
- DŘEVO
- TEPELNÁ IZOLACE

07

Zpracovatel

RD RÝMAŘOV

Projekt

Datum: 12/2007

Číslo HS: 34 216

v.č. : 008

RODINNÝ DOMEK

# KUBIS Line 88/15°

(RD BEZ PODSKLEPENÍ)

POHLEDY M 1:100

POHLED ČELNÍ

POHLED BOČNÍ /PRAVÝ/

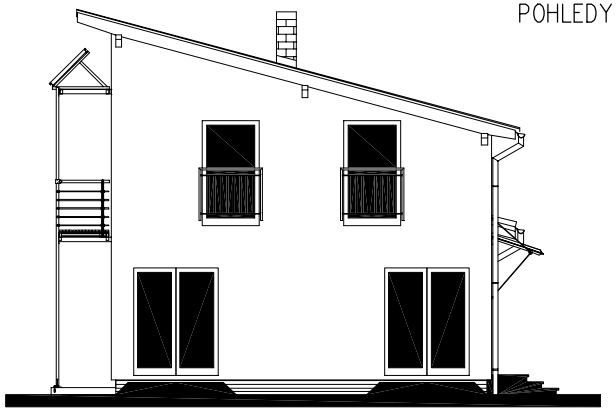

POHLED VSTUPNÍ

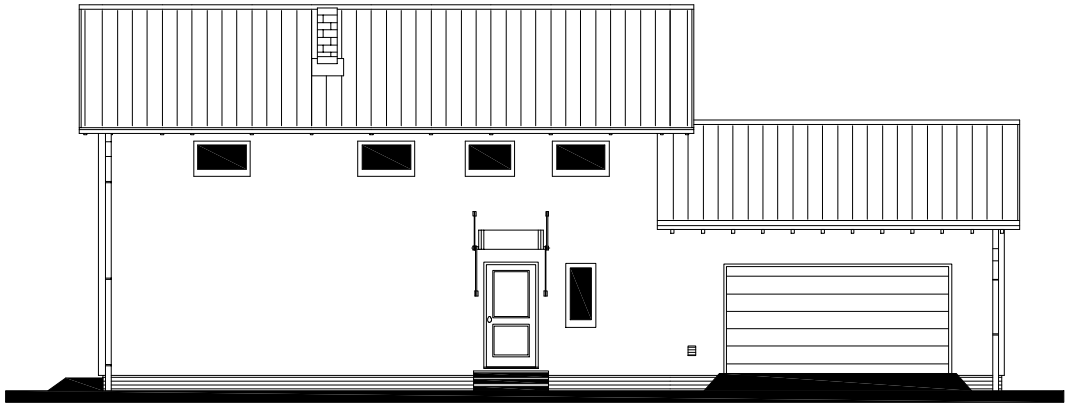

POHLED BOČNÍ /LEVÝ/

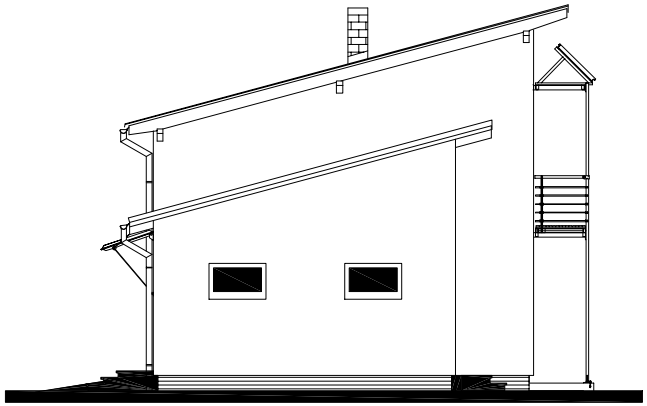

1. ZMĚNA 12/2007

Zpracovatel

RD RÝMAŘOV

Projekt

Datum: 09/2007

Číslo HS: 34 216

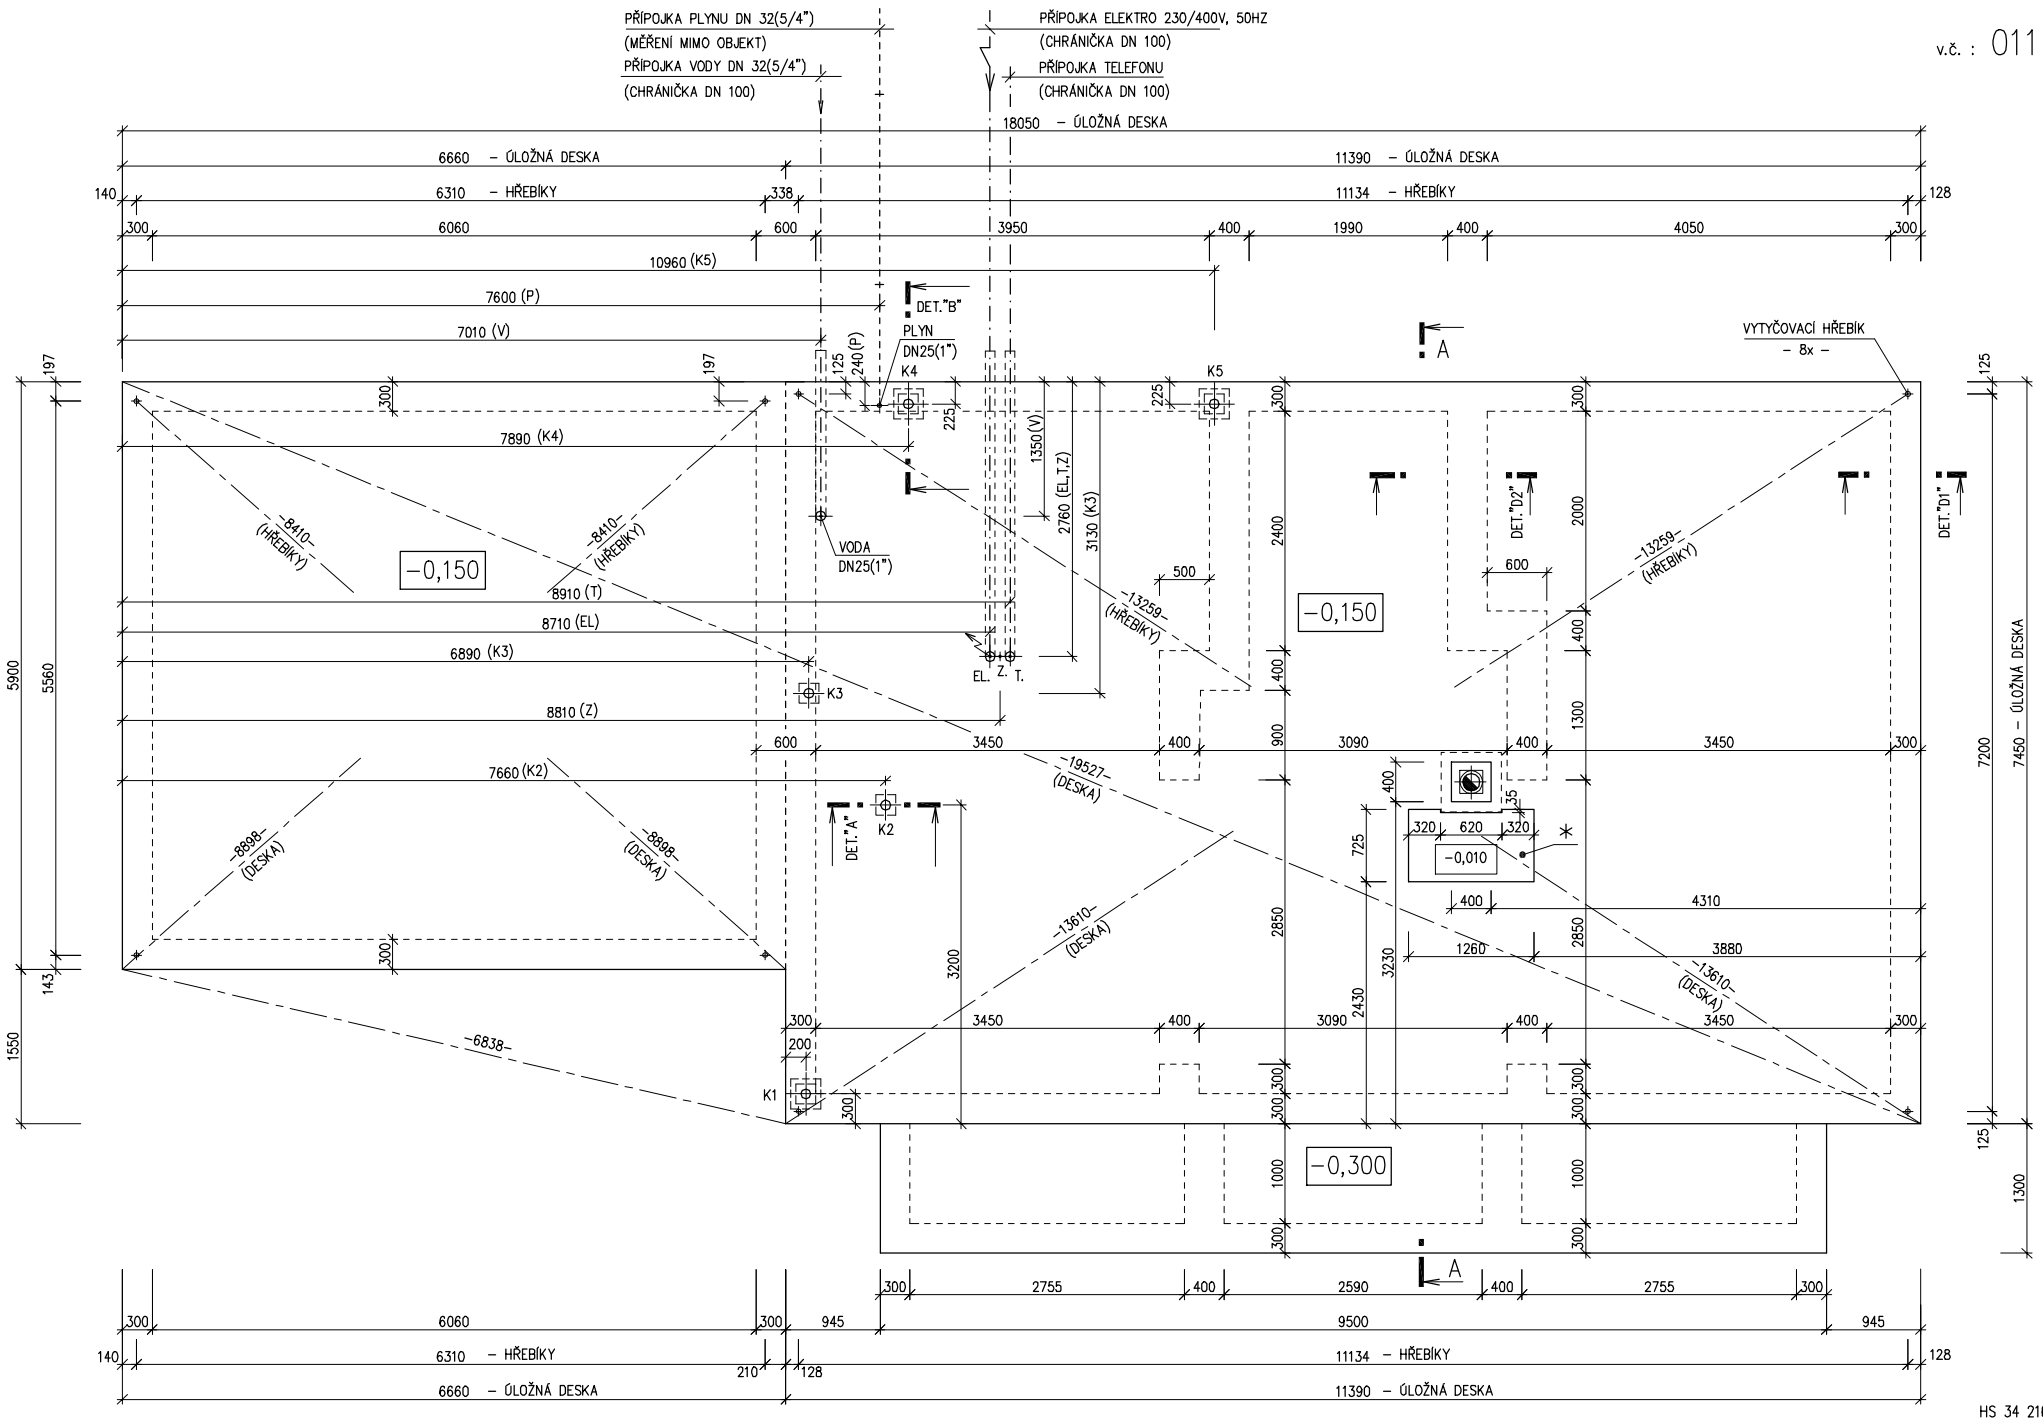
v.č. : 011
PŘÍPOJKA PLYNU DN 32(5/4")
(MĚŘENÍ MIMO OBJEKT)
PŘÍPOJKA VODY DN 32(5/4")
(CHRÁNIČKA DN 100)
PŘÍPOJKA ELEKTRO 230/400V, 50HZ
(CHRÁNIČKA DN 100)
PŘÍPOJKA TELEFONU
(CHRÁNIČKA DN 100)
18050 – ÚLOŽNÁ DESKA
6660 – ÚLOŽNÁ DESKA
11390 – ÚLOŽNÁ DESKA
6310 – HŘEBÍKY
11134 – HŘEBÍKY
10960 (K5)
7600 (P)
7010 (V)
DET."B"
PLYN
DN25(1")
VODA
DN25(1")
VYTYČOVACÍ HŘEBÍK
– 8x –
7890 (K4)
8910 (T)
8710 (EL)
6890 (K3)
8810 (Z)
7660 (K2)
EL. Z. T.
–0,150
–0,010
–0,300
–8410– (HŘEBÍKY)
–13259– (HŘEBÍKY)
–19527– (DESKA)
–8898– (DESKA)
–13610– (DESKA)
–6838–
DET."A"
DET."D1"
DET."D2"
7450 – ÚLOŽNÁ DESKA
9500
HS 34 216
12/2007

v.č. : 011

RODINNÝ DOMEK

# KUBIS Line 88/15°

(RD BEZ PODSKLEPENÍ)

## PŮDORYS ÚLOŽNÉ DESKY

M 1:50

## POZNÁMKA :

| | | |
|---|---|---|
| OBVODOVÉ ROZMĚRY ÚLOŽNÉ DESKY | | +15 mm |
| (BEZ VNĚJŠÍCH ÚPRAV) | : | − 0 mm |
| PRAVOÚHLOST STAVBY − DÉLKA DIAGONÁLY | : | +20 mm |
| OSY INSTALAČNÍCH PROSTUPŮ | : | ±15 mm |
| VODOROVNOST ÚL. DESKY − MAX. VÝŠKOVÝ ROZDÍL | : | 15 mm |
| − MAX. VÝŠKOVÝ ROZDÍL NA DÉLCE 2,0 m | : | 8 mm |

ŘEZ A−A' + DETAILY PROVEDENÍ ÚLOŽNÉ DESKY − VIZ VÝKRESY Č. 011a, 012a, 013a.

Z − ZEMNĚNÍ
POZINK. PÁS TL. MIN. 3mm, MIN. 100mm$^2$,
SMYČKA 25m,
(DLE ČSN 33 2000−5−54)

VÝVOD PLYNU JE INFORMATIVNÍ − JEHO PROVEDENÍ ŘEŠÍ DLE MÍSTNÍCH PODMÍNEK PROJEKTANT ODBĚRATELE

HŘEBÍKY OSADÍ PRACOVNÍK RD
PŘI PŘEJÍMCE ÚLOŽNÉ DESKY

* BETONOVÝ SOKL PRO KRB O VĚTŠÍ HMOTNOSTI NEŽ 200 KG

KANALIZACE K1 − K5 (DN 100)

07

Zpracovatel

RD RÝMAŘOV

Projekt

Datum: 12/2007

Číslo HS: 34 216