





RODINNÝ DŮM

**KUBIS 631**

(RD BEZ PODSKLEPENÍ)

**PŮDORYS PŘÍZEMÍ**

M 1:50

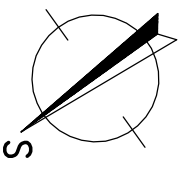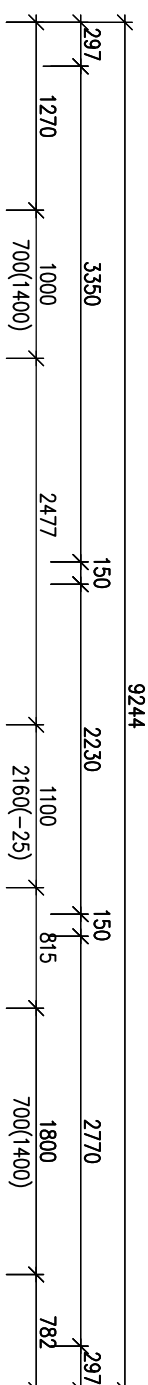



**POZNÁMKA:**

1. ZAŘÍZOVACÍ PŘEDMĚTY A KONSTRUKCE ZAKRESLENÉ ČÁRKOVANĚ NEJSOU SOUČÁSTÍ DODÁVKY RD.
2. TECHNICKÉ ZMĚNY JSOU VYHRAZENY.

**LEGENDA MÍSTNOSTÍ :**

ČÍSLO	ÚČEL MÍSTNOSTI	PLOCHA m <sup>2</sup>
101	ZADVĚŘÍ	3,15
102	CHODBA + SCHODIŠTĚ	8,44
103	KUCHYŇSKÝ KOUT	5,82
104	OBÝVACÍ POKOJ	21,34
105	WC+KOUPELNA	4,66
106	POKOJ PRO HOSTY	8,05
107	STÁNÍ	(23,96)

OBYTNÁ PLOCHA : 29,39  
 PŘÍSLUŠENSTVÍ : 22,07  
 UŽITKOVÁ PLOCHA : 51,46  
 CELKOVÁ PLOCHA (PODLAHOVÁ) : 51,46  
 ZASTAVĚNÁ PLOCHA (DŮM): 62,99  
 ZASTAVĚNÁ PLOCHA (VČETNĚ G.S.): 86,95

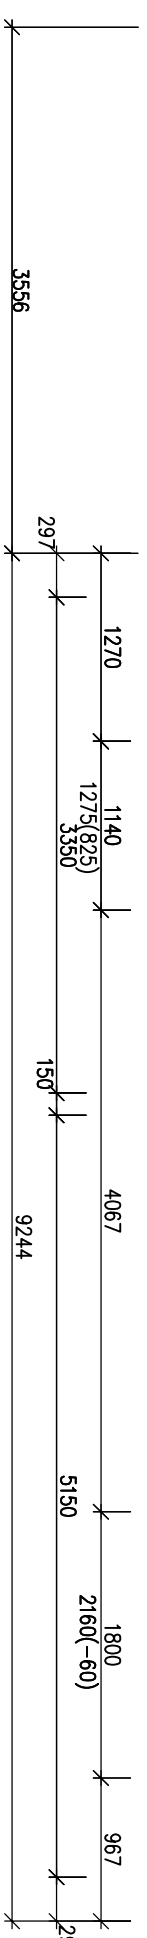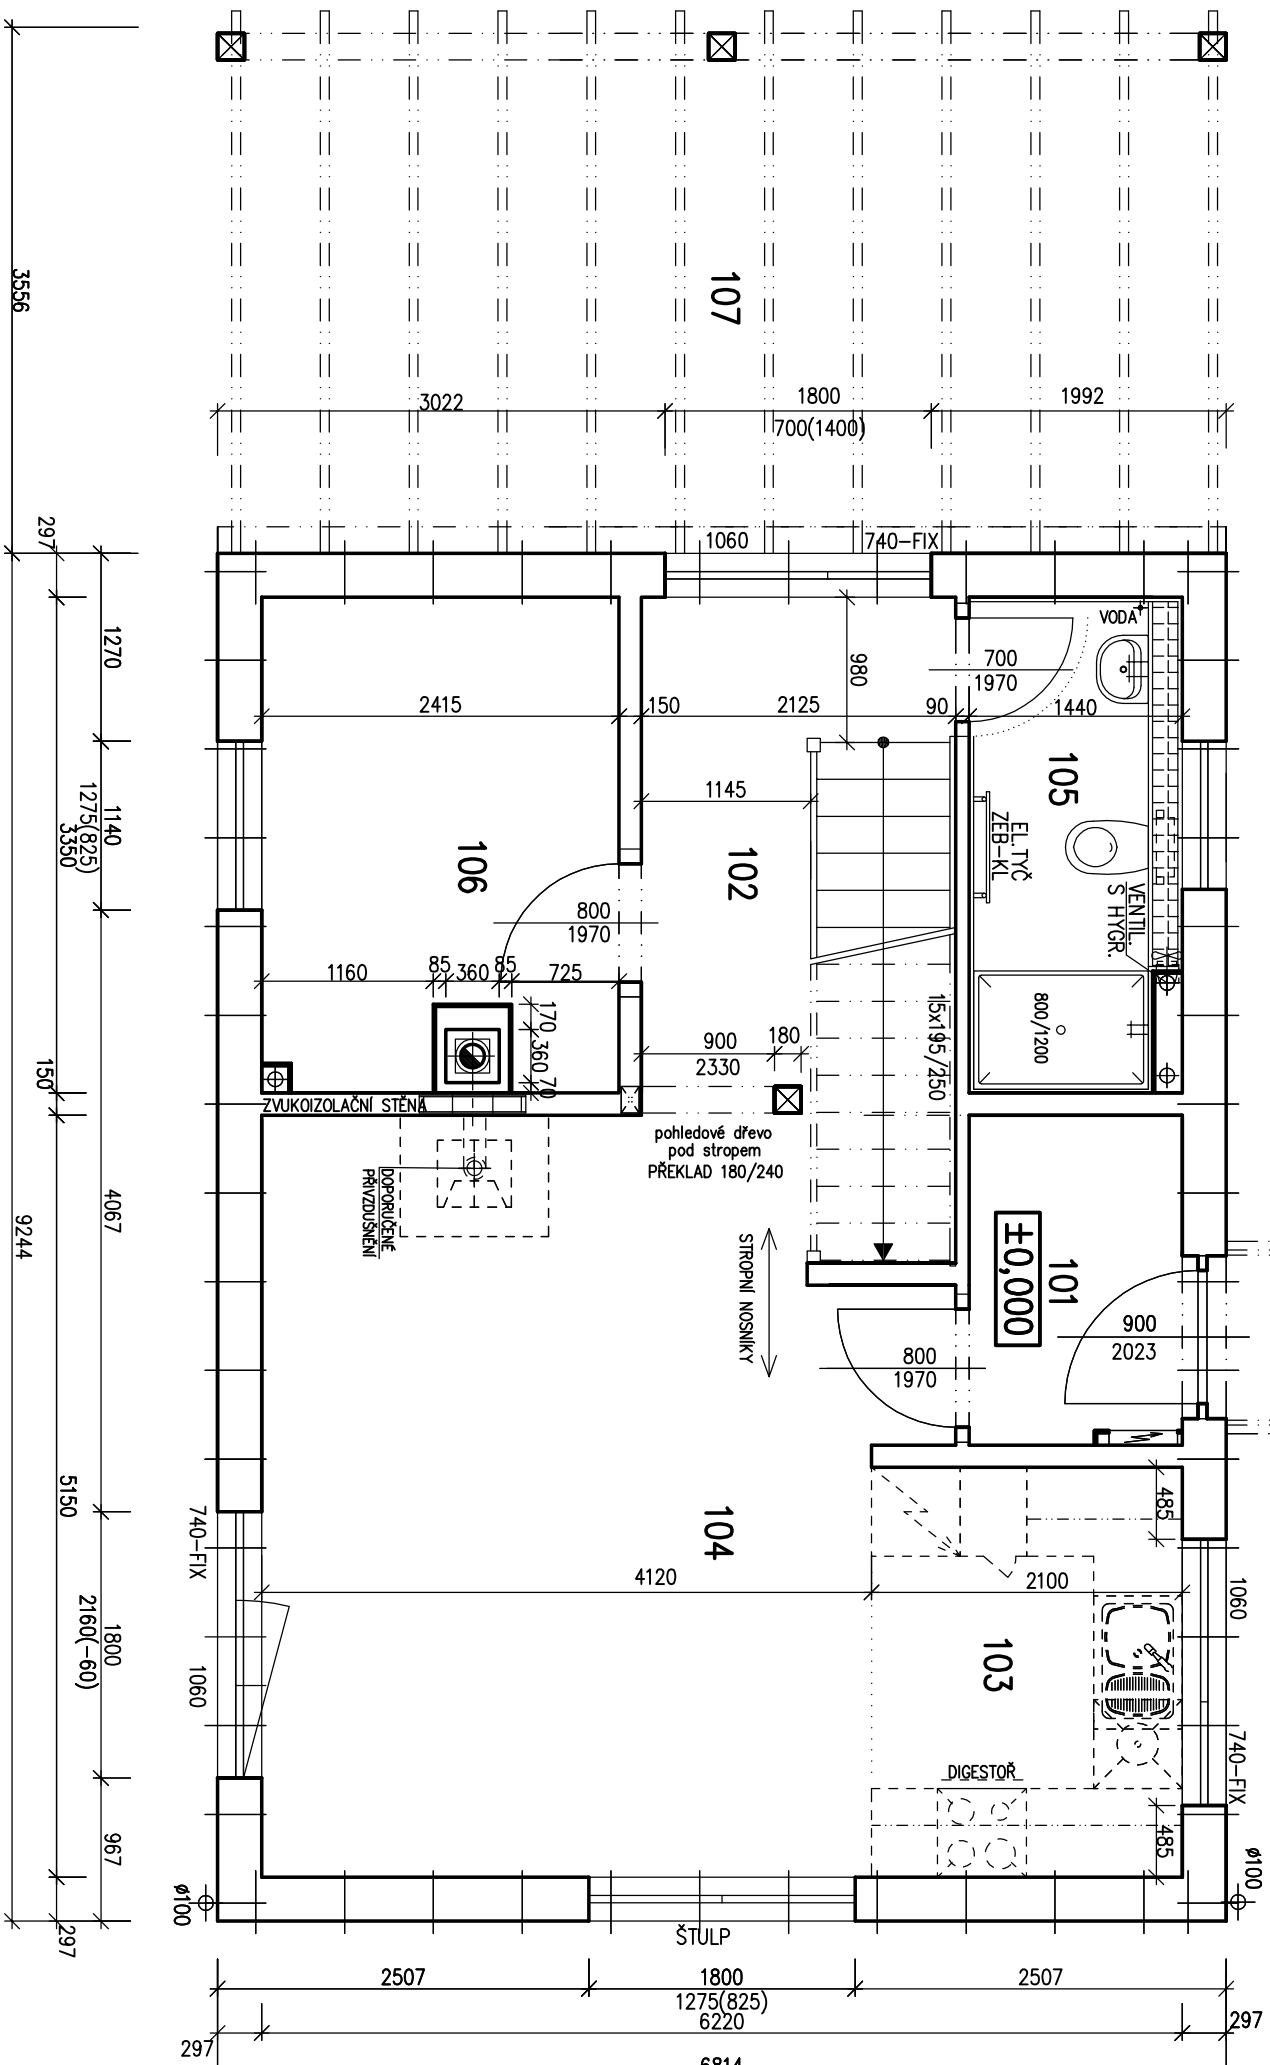

S.O.II.  
MODEL 2013

Autorizovaný inženýr	Ing. Zdeněk Chromý	Zpracovatel	
Vypracoval	Ing. David Ondra	Projekt	
Investor - staveniště		Datum:	3/2013
		Číslo HS:	35006





RODINNÝ DŮM

KUBIS 631

(RD BEZ PODSKLEPENÍ)

PŮDORYS PODKROVÍ

M 1:50

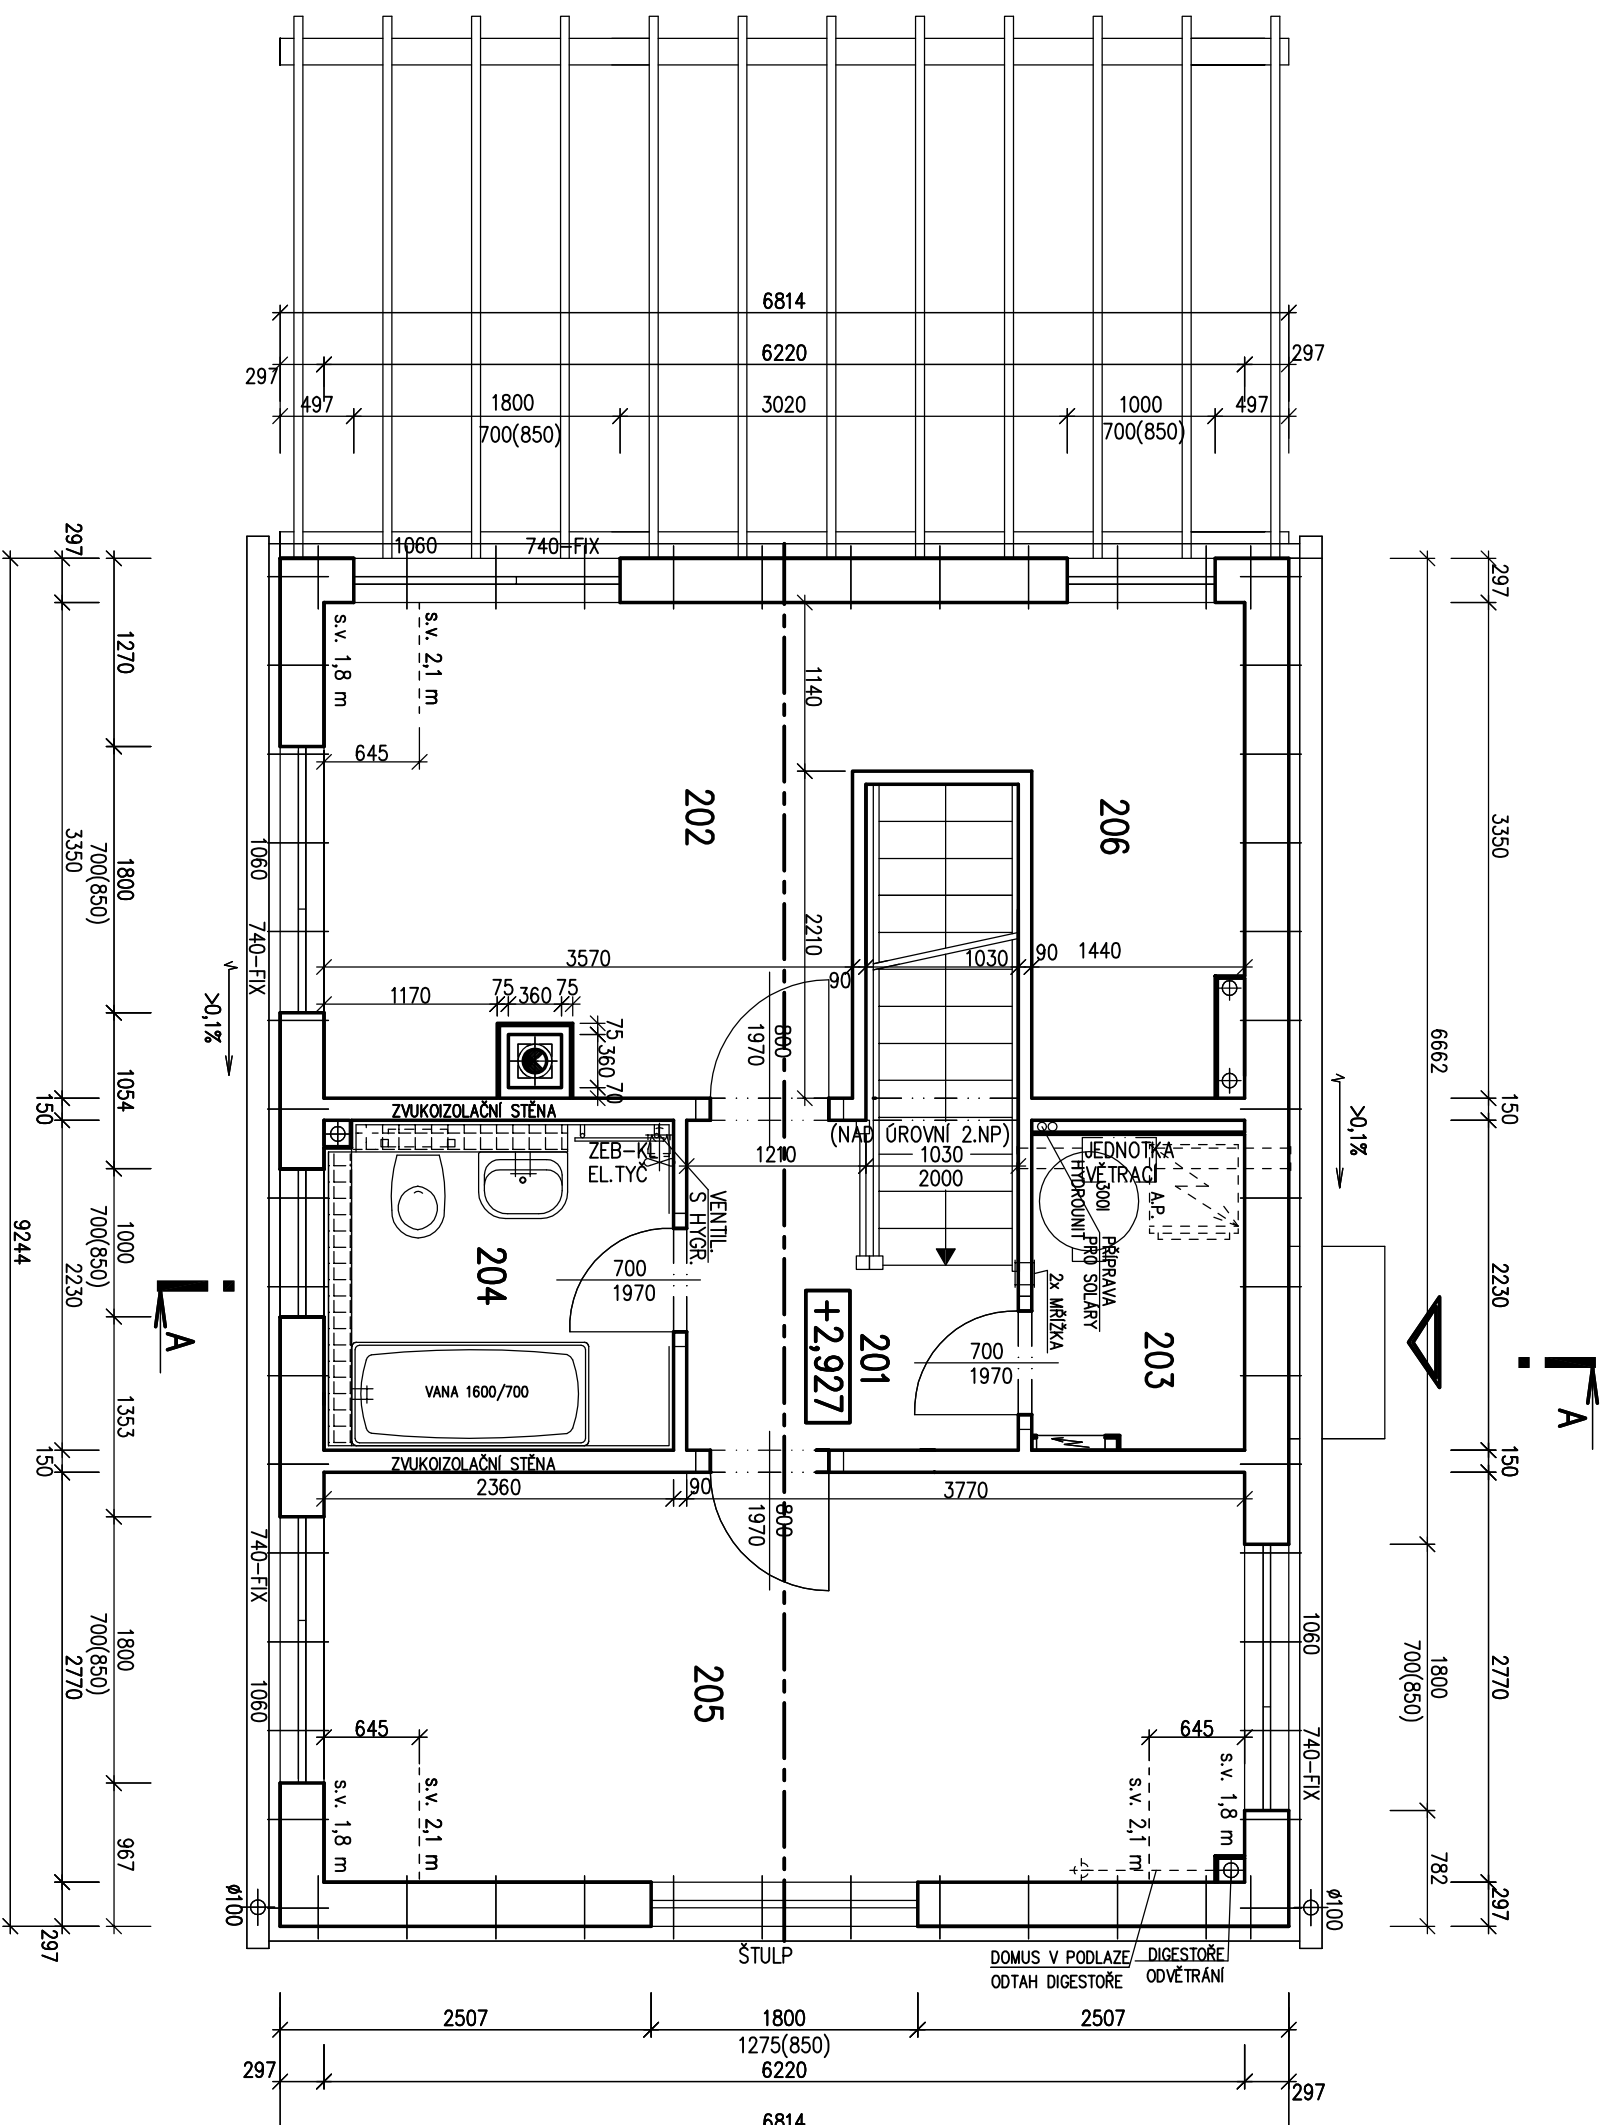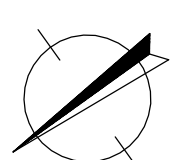

- POZNÁMKA:**
1. ZAŘÍZOVACÍ PŘEDMĚTY A KONSTRUKCE ZAKRESLENÉ ČÁRKOVANĚ NEJSOU SOUČÁSTÍ DODÁVKY RD.
  2. TECHNICKÉ ZMĚNY JSOU VYHRAZENY.


**LEGENDA MÍSTNOSTÍ :**

ČÍSLO	ÚČEL MÍSTNOSTI	PLOCHA m <sup>2</sup>
201	CHODBA	3,96
202	LOŽNICE	13,33
203	KOMORA	3,01
204	KOUPELNA, WC	5,23
205	POKOJ	17,19
206	ŠATNA	4,66
OBYTNÁ PLOCHA :		30,52
PŘÍSLUŠENSTVÍ :		16,86
UŽITKOVÁ PLOCHA :		47,38
CELKOVÁ PLOCHA (PODLAHOVÁ) :		47,38


S.O.II.  
MODEL 2013

Autorizovaný inženýr	Ing. Zdeněk Chromý	Zpracovatel	
Vypracoval	Ing. David Ondra	Projekt	
Investor - staveniště		Datum:	3/2013
		Číslo HS:	35006


POHLED JIHOZÁPADNÍ

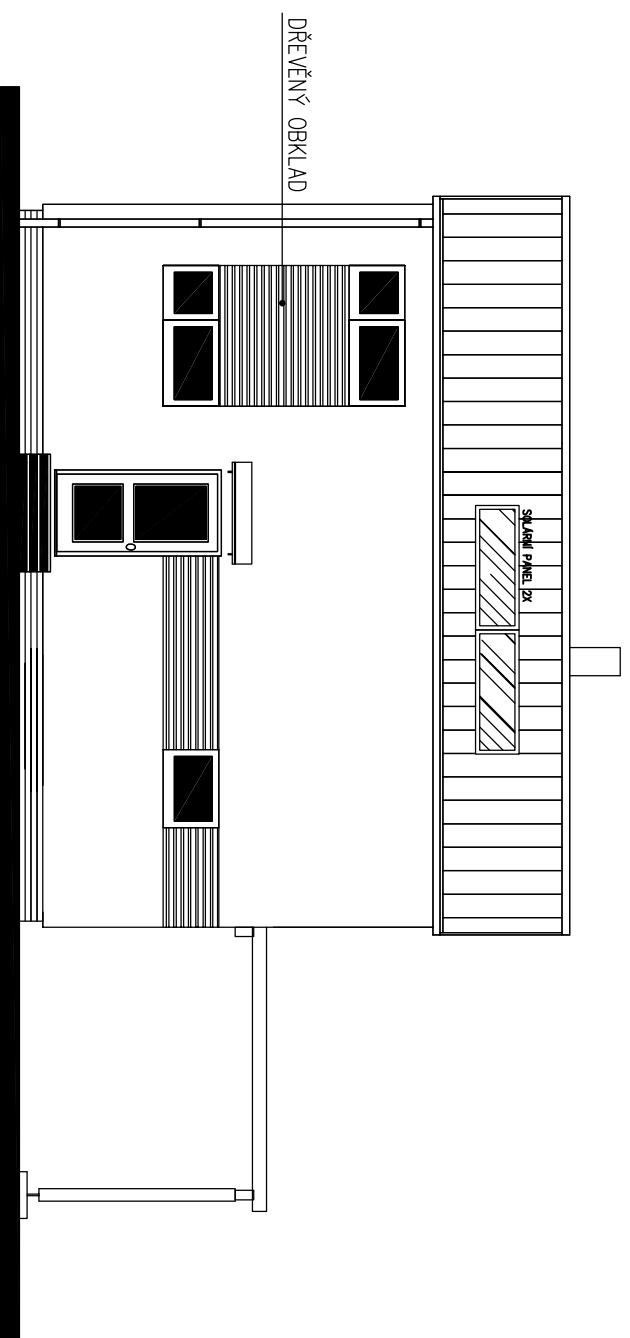


POHLED SEVEROVÝCHODNÍ

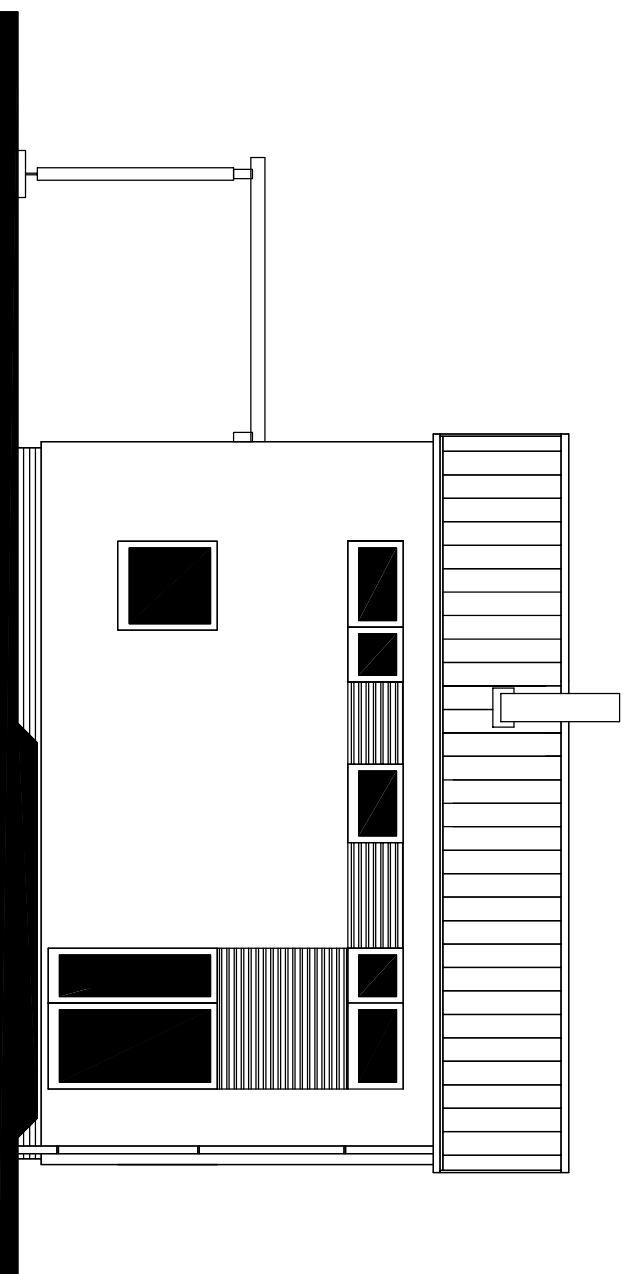

POHLED JIHOVÝCHODNÍ

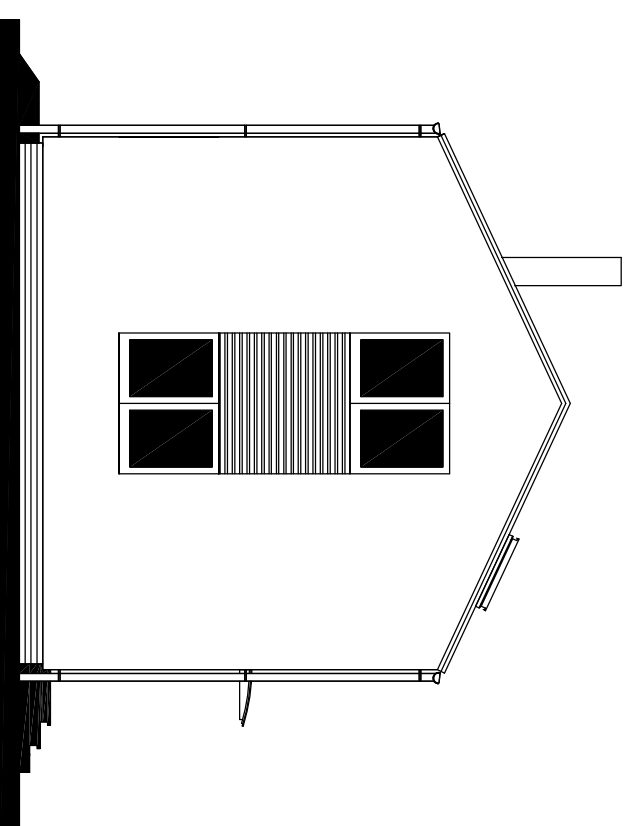

POHLED SEVEROZÁPADNÍ

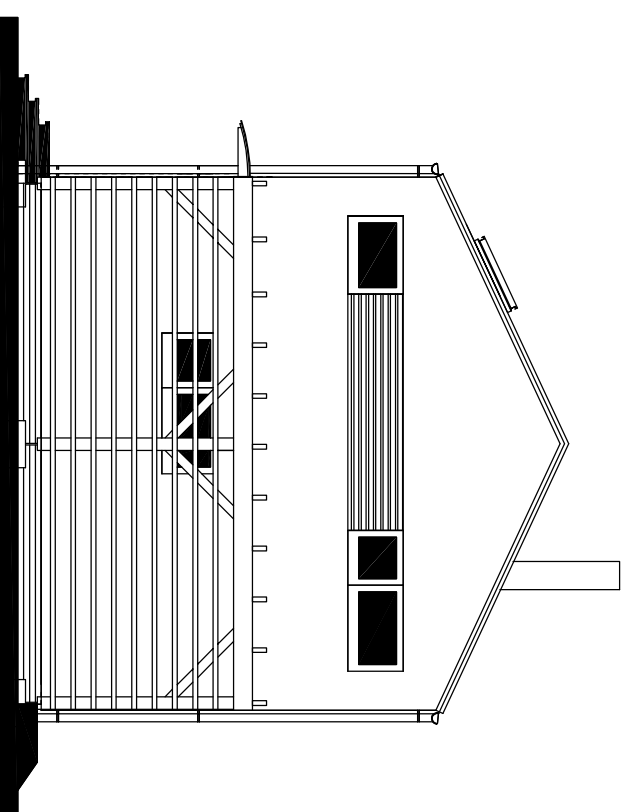

RODINNÝ DŮM

KUBIS 631

(RD BEZ PODSKLEPENÍ)

POHLEDY

M 1:100

MODEL 2013

Autorizovaný inženýr	Ing. Zdeněk Chromý	Zpracovatel	
Vypracoval	Ing. David Ondra	Projekt	
Investor – staveniště		Datum:	3/2013
		Číslo HS:	35006